

ΕΦΗΜΕΡΙΣ ΤΗΣ ΚΥΒΕΡΝΗΣΕΩΣ
ΤΗΣ ΕΛΛΗΝΙΚΗΣ ΔΗΜΟΚΡΑΤΙΑΣ

ΕΝ ΑΘΗΝΑΙΣ ΤΗ 10 ΔΕΚΕΜΒΡΙΟΥ 1979 | ΤΕΥΧΟΣ ΤΕΤΑΡΤΟΝ | ΑΡΙΘΜΟΣ ΦΥΛΛΟΥ 704

ΠΕΡΙΕΧΟΜΕΝΑ

ΑΠΑΛΛΟΤΡΙΩΣΕΙΣ

ΑΠΟΦΑΣΕΙΣ

ΠΟΛΕΟΔΟΜΙΑ

ΔΙΑΤΑΓΜΑΤΑ

ΑΠΟΦΑΣΕΙΣ

ΑΝΑΚΟΙΝΩΣΕΙΣ

ΑΠΑΛΛΟΤΡΙΩΣΕΙΣ

ΑΠΟΦΑΣΕΙΣ

Ἀριθ. Τ. 2733/5206 Ν. 11678 (1)

Περὶ ἀνακλήσεως τῆς ἀναγκαστικῆς ἀπαλλοτριώσεως, ποὺ κηρύχθηκε μὲ τὴν Α. 7633/2297/4.4.72 κοινὴ ἀπόφαση τῶν Ὑπουργῶν Προεδρίας Κυβερνήσεως καὶ Οἰκονομικῶν.

ΟΙ ΥΠΟΥΡΓΟΙ
ΠΡΟΕΔΡΙΑΣ ΚΥΒΕΡΝΗΣΕΩΣ ΚΑΙ ΟΙΚΟΝΟΜΙΚΩΝ

Ἔχοντας ὑπόψη:

1. Τὶς διατάξεις τοῦ ἄρθρου 12 τοῦ Ν. Δ. 797/1971 «περὶ ἀναγκαστικῶν ἀπαλλοτριώσεων».

2. Τὴν ἀριθ. Α. 7633/2297/4.4.72 (ΦΕΚ 108/72 τ.Δ΄) κοινὴ Ὑπουργικὴ ἀπόφαση «περὶ ἀναγκαστικῆς ἀπαλλοτριώσεως ἐδαφικῆς ἐκτάσεως εἰς Δελφοὺς ὑπὲρ καὶ δαπάναις τοῦ Ε.Ο.Τ.».

3. Τὴν ἀριθ. 605 ἀπόφαση τοῦ Διοικητικοῦ Συμβουλίου τοῦ Ε.Ο.Τ. ἀπὸ τὴ συνεδρίασή του ἀριθ. 18/25.5.79, ἀποφασίζουμε:

Ἀνακαλοῦμε τήν, δυνάμει τῆς Α. 7633/2297/4.4.72 (ΦΕΚ 108/72 τ.Δ΄) κοινῆς Ὑπουργικῆς ἀποφάσεως, κηρυχθεῖσα ἀναγκαστικὴ ἀπαλλοτρίωση ἐκτάσεως 95,40 Μ2, γιὰ τὴν ἐξασφάλιση προσβάσεως πρὸς τὶς ὑπόγειες αἴθουσες Δελφῶν, γιατὶ ἡ ἔκταση αὐτὴ δὲν εἶναι ἀναγκαία γιὰ τὸ σκοπὸ ποὺ ἀπαλλοτριώθηκε.

Ἡ κυριότητα τῆς ἀνωτέρω ἐκτάσεως θὰ ἀνακτηθεῖ ἀπὸ τὸν καθ' οὗ ἡ ἀπαλλοτρίωση ἰδιοκτήτη, μὲ τὴν μεταγραφὴ τῆς ἀποφάσεως αὐτῆς στὰ οἰκεῖα βιβλία μεταγραφῶν, μαζὶ μὲ τὴν πράξη ἐξοφλήσεως τῆς ἀπὸ τὸ Ταμεῖο Παρακαταθηκῶν καὶ Δανείων ἐπιστρεπτέας στὸν Ε.Ο.Τ. ἀποζημιώσεως, ποὺ ἔχει παρακατατεθεῖ γιὰ τὴν ἐν λόγῳ ἔκταση.

Ἡ ἀπόφαση αὐτὴ νὰ δημοσιευθεῖ στὴν Ἐφημερίδα τῆς Κυβερνήσεως.

Ἀθῆναι, 23 Νοεμβρίου 1979

ΟΙ ΥΠΟΥΡΓΟΙ

ΠΡΟΕΔΡΙΑΣ ΚΥΒΕΡΝΗΣΕΩΣ — **ΚΩΝΣΤ. ΣΤΕΦΑΝΟΠΟΥΛΟΣ**

ΥΦΥΠΟΥΡΓΟΣ ΟΙΚΟΝΟΜΙΚΩΝ — **ΠΑΝΑΓΙΩΤΗΣ ΜΠΟΚΟΒΟΣ**

Ἀριθ. Τ. 2732/5205 Ν. 4184 (2)

Περὶ ἀνακλήσεως τῆς ἀπαλλοτριώσεως ποὺ κηρύχθηκε μὲ τὴν Π. 18167/7122/13.10.60 κοινὴ ἀπόφαση τῶν Ὑπουργῶν Προεδρίας Κυβερνήσεως καὶ Οἰκονομικῶν.

ΟΙ ΥΠΟΥΡΓΟΙ
ΠΡΟΕΔΡΙΑΣ ΚΥΒΕΡΝΗΣΕΩΣ
ΚΑΙ ΟΙΚΟΝΟΜΙΚΩΝ

Ἔχοντας ὑπόψη:

1. Τὶς διατάξεις τοῦ ἄρθρου 2α τοῦ κωδικοποιημένου Α. Ν. 1731/1939 «περὶ ἀναγκαστικῶν ἀπαλλοτριώσεων».

2. Τὴν κοινὴ Ὑπουργικὴ ἀπόφαση Π. 18167/7122/13.10.1960 (ΦΕΚ 153/27.10.1960 τ. Δ΄) «περὶ ἀναγκαστικῆς ἀπαλλοτριώσεως γηπέδου ἐν Πάτραις, πρὸς ἀνέγερσιν τουριστικοῦ ξενοδοχείου».

3. Τὸ Γραμμάτιο Εἰσπράξεως τοῦ Ε.Ο.Τ. 1906/30.7.79 ἀπὸ τὸ ὁποῖο προκύπτει ὅτι ἐπιστράφηκε ἐμπρόθεσμα στὸν Ἑλληνικὸ Ὀργανισμὸ Τουρισμοῦ ἡ ἀποζημίωση ποὺ καθορίστηκε μὲ τὴν Π. 8861/4203 Α/Ν. 4184/28.11.1978 ἀπόφαση τοῦ Ὑπουργοῦ Οἰκονομικῶν, ἀποφασίζουμε:

Ἀνακαλοῦμε τὴν ἀναγκαστικὴ ἀπαλλοτρίωση, ποὺ κηρύχθηκε μὲ τὴν κοινὴ Ὑπουργικὴ ἀπόφαση Π. 18167/7122/13.10.1960 (ΦΕΚ. 153/27.10.60 τ. Δ') ἐπὶ ἐκτάσεως συνολικοῦ ἐμβαδοῦ 231,80, πρὸς ἀνέγερση τουριστικοῦ ξενοδοχείου γιατὶ ἡ ἔκταση αὐτὴ δὲν εἶναι ἀπαραίτητη γιὰ τὸ σκοπὸ ποὺ ἀπαλλοτριώθηκε.

Ἡ ἀπόφαση αὐτὴ νὰ δημοσιευθεῖ στὴν Ἐφημερίδα τῆς Κυβερνήσεως.

Ἀθῆναι, 24 Νοεμβρίου 1979

ΟΙ ΥΠΟΥΡΓΟΙ

ΠΡΟΕΔΡΙΑΣ ΚΥΒΕΡΝΗΣΕΩΣ — ΚΩΝΣΤ. ΣΤΕΦΑΝΟΠΟΥΛΟΣ

ΥΦΥΠΟΥΡΓΟΣ ΟΙΚΟΝΟΜΙΚΩΝ — ΠΑΝΑΓΙΩΤΗΣ ΜΠΟΚΟΒΟΣ

Ἀριθ. Π. 7096/4511 (3)

Περὶ ἀναγκαστικῆς ἀπαλλοτριώσεως ἐκτάσεως γιὰ τὴν ἀνέγερση τοῦ 2ου Δημοτικοῦ Σχολείου Μεσσήνης.

ΟΙ ΥΠΟΥΡΓΟΙ
ΕΘΝΙΚΗΣ ΠΑΙΔΕΙΑΣ ΚΑΙ ΘΡΗΣΚΕΥΜΑΤΩΝ
ΚΑΙ ΟΙΚΟΝΟΜΙΚΩΝ

Ἔχοντας ὑπόψη:

1. Τὶς διατάξεις τοῦ Ν. Δ/τος 797/1971 «περὶ ἀναγκαστικῶν ἀπαλλοτριώσεων» σὲ συνδυασμὸ μὲ τὶς διατάξεις τοῦ Β. Δ/τος 139/1971 «περὶ τῆς ἁρμοδιότητος τῶν Νομαρχῶν πρὸς κήρυξιν ἀναγκαστικῶν τινῶν ἀπαλλοτριώσεων».

2. Τὶς διατάξεις τοῦ ἄρθρου 17 τοῦ Α. Ν. 627/1968 «περὶ Ὀργανισμοῦ Σχολικῶν Κτιρίων» σὲ συνδυασμὸ μὲ τὶς διατάξεις τοῦ Ν. 513/1976.

3. Τὸ ἀριθ. 919/13.7.1979 ἀπόσπασμα πρακτικοῦ τοῦ Διοικητικοῦ Συμβουλίου τοῦ Νομαρχιακοῦ Ταμείου Μεσσηνίας.

4. Τὸ ἀπὸ 7.2.1973 πρακτικὸ καταλληλότητας τῆς ἀπαλλοτριουμένης ἐκτάσεως ποὺ καταρτίσθηκε ἀπὸ τὴν κατὰ Νόμο Ἐπιτροπή.

5. Τὴν ἀπόφαση τοῦ Ὑπουργοῦ Δημ. Ἔργων ἀριθ. Γ3702/235/12.2.79 (ΦΕΚ 104/79 τ.Δ') «περὶ χαρακτηρισμοῦ τῶν ἐντὸς σχεδίου δομησίμων χώρων ὡς καταλλήλων καὶ διὰ τὴν ἀνέγερσιν σχολικῶν κτιρίων, ἀποφασίζουμε:

Κηρύσσουμε, λόγω δημοσίας ὠφελείας καὶ εἰδικότερα γιὰ τὴν ἀνέγερση τοῦ 2ου Δημοτικοῦ Σχολείου Μεσσήνης, τὴν ἀναγκαστικὴ ἀπαλλοτρίωση ἐκτάσεως ἐμβαδοῦ 3.717,99 Μ2 ποὺ βρίσκεται στὴν περιοχὴ τῆς πόλεως Μεσσήνης Ν. Μεσσηνίας καὶ φαίνεται στὸ ἀριθ. 1/18.6.79 κτηματολογικὸ διάγραμμα καὶ στὸν ἐπ' αὐτοῦ κτηματολογικὸ πίνακα τοῦ Ὑπομηχανικοῦ τοῦ Ο.Σ.Κ. Νικ. Ντζῆ, θεωρημένα ἀπὸ τὸν Δ/ντὴ τῆς Δ/νσεως Τεχν. Ὑπηρεσιῶν Ν. Μεσσηνίας Νομ/κὸ Νίκ. Ἀναστασόπουλο, τὴν 18.7.79.

Στὴν ἔκταση ποὺ ἀπαλλοτριώνεται προβάλλουν δικαιώματα κυριότητας οἱ: 1) Χαράλαμπος Κακαβᾶς, 2) Κων/νος Τσάκωνας κλπ.

Ἡ ἀπαλλοτρίωση κηρύσσεται ὑπὲρ τοῦ Σχολικοῦ Ταμείου τοῦ 2ου Δημοτικοῦ Σχολείου Μεσσήνης καὶ μὲ δαπάνες τοῦ Ὀργανισμοῦ Σχολικῶν Κτιρίων.

Ἡ ἀπόφαση αὐτὴ νὰ δημοσιευθεῖ στὴν Ἐφημερίδα τῆς Κυβερνήσεως.

Ἀθῆναι, 13 Ὀκτωβρίου 1979

ΟΙ ΥΠΟΥΡΓΟΙ

ΕΘΝ. ΠΑΙΔΕΙΑΣ ΚΑΙ ΘΡΗΣΚΕΥΜΑΤΩΝ — ΙΩΑΝ. ΒΑΡΒΙΤΣΙΩΤΗΣ

ΥΦΥΠΟΥΡΓΟΣ ΟΙΚΟΝΟΜΙΚΩΝ — ΠΑΝΑΓΙΩΤΗΣ ΜΠΟΚΟΒΟΣ

Ἀριθ. 3301 (4)

Περὶ κηρύξεως ὡς ἀναδασωτέας διακατεχόμενης δασικῆς ἐκτάσεως στὴ θέση Κουτρούλι τῆς Κοινότητας Καλάμου Ἀττικῆς.

Ο ΝΟΜΑΡΧΗΣ ΑΤΤΙΚΗΣ
ΔΙΑΜΕΡΙΣΜΑ ΑΝΑΤ. ΑΤΤΙΚΗΣ

Σύμφωνα μέ:

1. Τὶς διατάξεις: α) Τοῦ ἄρθρου 117 παρ. 3 τοῦ Συντάγματος τῆς Ἑλλάδος. β) Τῶν ἄρθρων 188-205 τοῦ Ν.Δ. 86/69 «περὶ Δασικοῦ Κώδικος». γ) Τοῦ Νόμου 3200/1955 «περὶ διοικητικῆς ἀποκεντρώσεως», σὲ συνδυασμὸ μὲ τὶς διατάξεις τοῦ Ν.Δ. 532/1970 «περὶ συμπληρώσεως τῶν διατάξεων περὶ διοικητικῆς ἀποκεντρώσεως» καὶ τοῦ 709/1970 Β.Δ/τος, ποὺ ἐκδόθηκε σὲ ἐκτέλεση αὐτοῦ.

2. Τὶς ἑξῆς διαταγὲς τοῦ Ὑπουργείου Γεωργίας: α) 88854/7483/έγκ. 104/1.10.75, β) 114812/2946/104/24.12.1975, γ) 10582/539/13.2.1976, δ) 215696/1451/9.5.1977.

3. Τὴν πρόταση ποὺ ὑποβλήθηκε μὲ τὴν 3422/24.9.79 ἀναφορὰ τοῦ ἁρμόδιου Δασαρχείου Καπανδριτίου, σχετικὰ μὲ τὴν κήρυξη ὡς ἀναδασωτέας τῆς κατωτέρω δασικῆς ἐκτάσεως.

4. Τὴν ἀριθ. 29/18.7.79 γνωμοδότηση τῆς Φιλοδασικῆς Ἐπιτροπῆς τοῦ Διαμερίσματος Ἀνατ. Ἀττικῆς.

5. Τὴν ἀριθ. 10/12.9.1979 γνωμοδότηση τοῦ Τεχνικοῦ Συμβουλίου Δασῶν.

Ἐπειδὴ ἡ ἔκταση χρειάζεται προστασία γιὰ τὴν ἐπαναδημιουργία τῆς δασικῆς βλαστήσεως ποὺ καταστράφηκε ὁλοσχερῶς ἀπὸ ἐκχέρσωση τὸν Ἀπρίλιο 1979, ἀποφασίζουμε:

Κηρύσσουμε ὡς ἀναδασωτέα, μὲ σκοπὸ τὴν προστασία γιὰ τὴν ἐπαναδημιουργία τῆς δασικῆς βλαστήσεως ποὺ ἐκχερσώθηκε διακατεχόμενη δασικὴ ἔκταση 2.475 τ.μ.

Ἡ ἔκταση αὐτή, ποὺ βρίσκεται στὴ θέση Κουτρούλι τῆς περιφέρειας τῆς Κοινότητας Καλάμου, Νομοῦ Ἀττικῆς, καλυπτόταν ἀπὸ πευκόδενδρα καὶ ἀείφυλλα πλατύφυλλα καὶ καταστράφηκε ὁλοσχερῶς τὸν Ἀπρίλιο 1979.

Σχετικὸ τὸ σχεδιάγραμμα μὲ κλίμακα 1 : 500, τὸ ὁποῖο ἀποτελεῖ ἀναπόσπαστο μέρος τῆς ἀποφάσεως αὐτῆς καὶ στὸ ὁποῖο ἡ ἔκταση φαίνεται μὲ τὰ στοιχεῖα Α,Β,Γ,Δ,Ε,Ζ,Α καὶ μὲ ὅρια:

Ἀνατολικά: Μὲ ἀγρὸ καὶ δάσος.

Δυτικά: Ὁμοίως μὲ δάσος καὶ μὲ ἐλαιαγρὸ πλάτους 10μ.

Βόρεια: Μὲ ἀγρό.

Νότια: Μὲ δάσος χαλεπίου πεύκης.

Ἡ ἀπόφαση αὐτὴ νὰ δημοσιευθεῖ στὴν Ἐφημερίδα τῆς Κυβερνήσεως.

Ἁγ. Παρασκευή, 18 Ὀκτωβρίου 1979

Ὁ ἀναπλ. Νομάρχης
ΝΙΚΗΤΑΣ Γ. ΚΩΒΑΙΟΣ

ΠΡΟΧΕΙΡΟΝ ΣΧΕΔΙΑΓΡΑΜΜΑ
ΠΑΡΑΝΟΜΟΥ ΕΚΧΕΡΣΩΘΕΙΣΗΣ
ΔΙΑΚΑΤΕΧΟΜΕΝΗΣ ΔΑΣΙΚΗΣ ΕΚΤΑΣΕΩΣ

Δάσος Χαλεπίου Πεύκης

Ε 16μ Δ

15μ

Α 30μ Ζ

65μ Ελαιαγρός

30μ

Δάσος Χαλεπίου Πεύκης

Β 44μ Γ

Α Γ Ρ Ο Σ

Αγροτική οδός Κοτρούλι - Καυόσι

ΥΠΟΜΝΗΜΑ
Κλίμαξ 1:500
Εμβαδόν Α-Β-Γ-Δ-Ε-Ζ-Α =
= 2.475 τ.μ.

Καπανδρίτι 13-6-79
Τεχν. Δασοπονίας

'Αριθ. 2500 (5)

Περὶ κηρύξεως ὡς ἀναδασωτέας δημόσιας δασικῆς ἐκτάσεως στὴ θέση «ΠΑΖΑΡΛΗ» τῆς Κοινότητας Νέων Κερδυλλίων τοῦ Ν. Σερρῶν.

Ο ΝΟΜΑΡΧΗΣ ΣΕΡΡΩΝ

Σύμφωνα μέ :

1. Τὶς διατάξεις : α) Τοῦ ἄρθρου 117 παρ. 3 τοῦ Συντάγματος τῆς 'Ελλάδος. β) Τῶν ἄρθρων 188–205 τοῦ Ν. Δ. 86/69 «περὶ Δασικοῦ Κώδικος». γ) Τοῦ Νόμου 3200/1955 «περὶ διοικητικῆς ἀποκεντρώσεως», σὲ συνδυασμὸ μὲ τὶς διατάξεις τοῦ Ν.Δ. 532/1970 «περὶ συμπληρώσεως τῶν διατάξεων περὶ διοικητικῆς ἀποκεντρώσεως» καὶ τοῦ 709/1970 Β.Δ/τος, ποὺ ἐκδόθηκε σὲ ἐκτέλεση αὐτοῦ.

2. Τὶς ἑξῆς διαταγὲς τοῦ 'Υπουργείου Γεωργίας : α) 114812/2946/ἐγκ. 154/24.12.1975, β) 10582/539/13.2.76, γ) 215696/1451/9.5.77.

3. Τὴν πρόταση ποὺ ὑποβλήθηκε μὲ τὴν 1872/18.10.79 ἀναφορὰ τοῦ ἁρμόδιου Δασαρχείου Νιγρίτας, σχετικὰ μὲ τὴν κήρυξη ὡς ἀναδασωτέας τῆς κατωτέρω δασικῆς ἐκτάσεως, καὶ

'Επειδὴ ἡ ἔκταση χρειάζεται προστασία γιὰ τὴν ἐπαναδημιουργία τῆς δασικῆς βλαστήσεως ποὺ καταστράφηκε ὁλοσχερῶς ἀπὸ πυρκαγιὰ στὶς 25.9.79 καὶ δὲν ὑπάρχει φιλοδασικὴ ἐπιτροπὴ γιὰ νὰ γνωμοδοτήσει πάνω στὸ θέμα αὐτό, ἀποφασίζουμε :

Κηρύσσουμε ὡς ἀναδασωτέα, μὲ σκοπὸ τὴν προστασία γιὰ τὴν ἐπαναδημιουργία τῆς δασικῆς βλαστήσεως ποὺ κάηκε, δημόσια δασικὴ ἔκταση 50,422 στρέμματα.

'Η ἔκταση αὐτή, ποὺ βρίσκεται στὴ θέση «ΠΑΖΑΡΛΗ» τῆς περιφέρειας τῆς Κοινότητας Νέων Κερδυλλίων, Νομοῦ Σερρῶν, καλυπτόταν ἀπὸ δασικὴ βλάστηση πρίνου, παλιουρίου καὶ σπάρτου καὶ καταστράφηκε ὁλοσχερῶς στὶς 25 Σεπτεμβρίου 1979.

Σχετικὸ τὸ σχεδιάγραμμα μὲ κλίμακα 1 : 2.000, τὸ ὁποῖο ἀποτελεῖ ἀναπόσπαστο μέρος τῆς ἀποφάσεώς αὐτῆς καὶ στὸ ὁποῖο ἡ ἔκταση φαίνεται μὲ τὰ στοιχεῖα Α,Β,Γ, Δ,Ε,Ζ,Η,Θ,Λ καὶ μὲ ὅρια :

'Ανατολικά : Μὲ δημόσια δασικὴ ἔκταση καὶ ἀγροκτήματα.

Δυτικά : Μὲ δημόσια δασικὴ ἔκταση.

Βόρεια : Μὲ δημόσια δασικὴ ἔκταση.

Νότια : Μὲ δημόσια δασικὴ ἔκταση καὶ σιταγρό.


'Η ἀπόφαση αὐτὴ νὰ δημοσιευθεῖ στὴν 'Εφημερίδα τῆς Κυβερνήσεως.

Σέρρες, 25 'Οκτωβρίου 1979


'Ο Νομάρχης

ΠΑΝΑΓ. Β. ΓΥΦΤΟΥΛΑΣ

ΑΠΟΣΠΑΣΜΑ ΧΑΡΤΗ
Κλίμακα 1:20.000

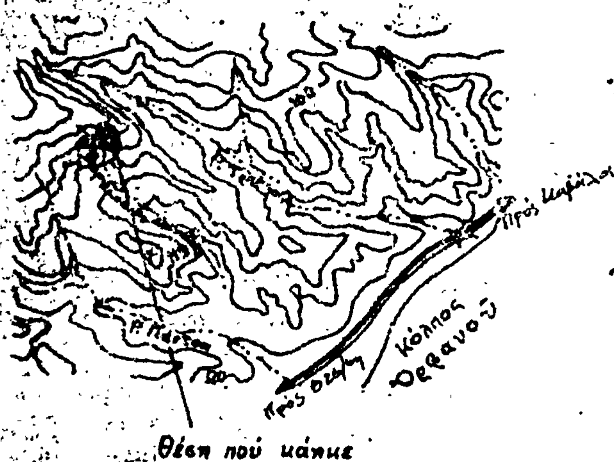


Θέση πού κάηκε

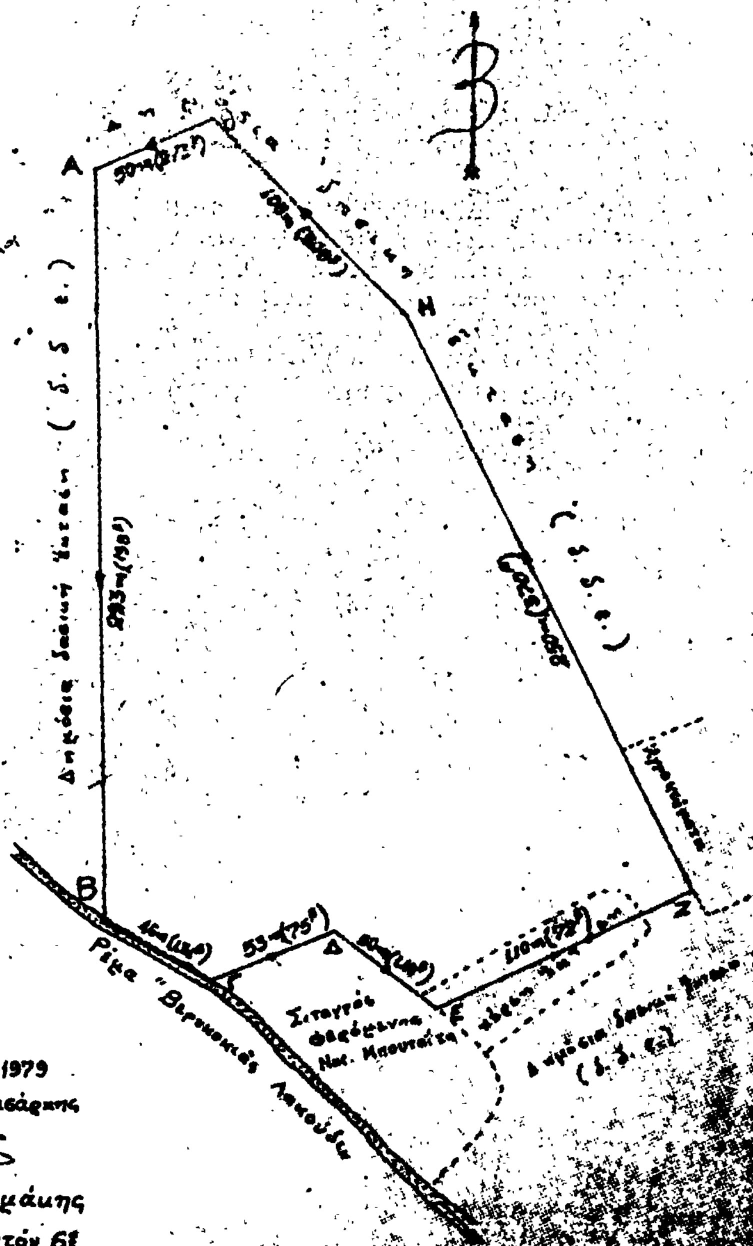

ΤΟΠΟΓΡΑΦΙΚΟ ΔΙΑΓΡΑΜΜΑ

Αναδασωτέας εκτάσεως (ΑΒΓΔΕΖΗΘΑ) = 50422,00 m² στή δασική θέση "Παζαρλή" περιφέρειας Κοινότητας Ν. Κερδυλλίων - Νομού Σερρών.

Κλίμακα 1:2.000

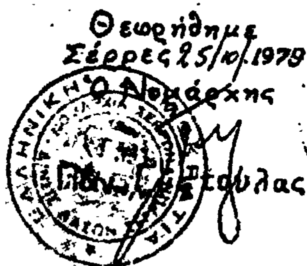

Θεωρήθηκε
Σέρρες 25/10/1979
Ο Νομάρχης
...σταύλας

Νιγρίτα 12.10.1979
Ο Συντάξας Δασάρχης
...σιαμμάκης
Δασολόγος στόν 6°

ΠΟΛΕΟΔΟΜΙΑ

ΔΙΑΤΑΓΜΑΤΑ

(ΰ)

Περὶ ἐπιβολῆς προκηπίου ἐπὶ οἰκοπέδων τινῶν τοῦ ρυμοτομικοῦ σχεδίου Ξάνθης.

Ο ΠΡΟΕΔΡΟΣ ΤΗΣ ΕΛΛΗΝΙΚΗΣ ΔΗΜΟΚΡΑΤΙΑΣ

Ἔχοντες ὑπ' ὄψει :

1. Τὰς διατάξεις τοῦ ἀπὸ 17 Ἰουλίου 1923 Ν. Δ/τος «περὶ σχεδίων πόλεων κλπ.», ὡς μεταγενεστέρως ἐτροποποιήθησαν καὶ συνεπληρώθησαν καὶ εἰδικώτερον τοῦ ἄρθρου 9 αὐτοῦ.

2. Τὴν ὑπ' ἀριθ. ΕΔ2α/04/20/Φ.Θ.2.1.1./1979 κοινὴν ἀπόφασιν τοῦ Πρωθυπουργοῦ καὶ τοῦ Ὑπουργοῦ Δημοσίων Ἔργων «περὶ ἀντικαταστάσεως τῆς ὑπ' ἀριθ. ΕΔ2α/04/59/ Φ.Θ.2.1.1./1978 ἀποφάσεως «περὶ μεταβιβάσεως ἁρμοδιοτήτων τοῦ Ὑπουργοῦ Δημοσίων Ἔργων εἰς τὸν Ὑφυπουργὸν τοῦ αὐτοῦ Ὑπουργείου » (ΦΕΚ 106Β).

3. Τὰς ὑπ' ἀριθ. 229/1978, 27/1979 καὶ 63/1979 πράξεις τοῦ Δημοτικοῦ Συμβουλίου Ξάνθης.

4. Τὰς ὑπ' ἀριθ. 156/1979 καὶ 913/1979 γνωμοδοτήσεις τοῦ Συμβουλίου Δημοσίων Ἔργων (Τμῆμα Οἰκισμοῦ).

5. Τὴν ὑπ' ἀριθ. 1105/1979 γνωμοδότησιν τοῦ Συμβουλίου τῆς Ἐπικρατείας, προτάσει τοῦ Ὑφυπουργοῦ Δημοσίων Ἔργων, ἀπεφασίσαμεν :

Ἄρθρον Μόνον.

Κατὰ τὸ πρόσωπον τῶν οἰκοπέδων, οἰκοδομημένων ἢ μή, τῶν κειμένων ἐντὸς τῶν ὑπ' ἀριθ. 138, 141 καὶ 142 οἰκοδομικῶν τετραγώνων καὶ ἐχόντων πρόσωπον ἐπὶ τῆς ὁδοῦ Μεσολογγίου, ἐπιβάλλεται προκήπιον πλάτους τριῶν καὶ ἡμίσεος (3,5) μέτρων, ὡς ἐμφαίνεται εἰς τὸ ὑπὸ τοῦ Γενικοῦ Διευθυντοῦ Οἰκισμοῦ θεωρημένον διὰ τῆς ὑπ' ἀριθ. Γ. 33814/1979 πράξεως αὐτοῦ σχετικὸν πρωτότυπον διάγραμμα ὑπὸ κλίμακα 1 : 500, τοῦ ὁποίου συνοπτικὸν ἀντίτυπον δημοσιεύεται μετὰ τοῦ παρόντος.


Εἰς τὸν Ὑφυπουργὸν Δημοσίων Ἔργων, ἀναθέτομεν τὴν δημοσίευσιν καὶ ἐκτέλεσιν τοῦ παρόντος Διατάγματος.

Ἐν Ἀθήναις τῇ 21 Νοεμβρίου 1979

Ο ΠΡΟΕΔΡΟΣ ΤΗΣ ΔΗΜΟΚΡΑΤΙΑΣ
ΚΩΝΣΤΑΝΤΙΝΟΣ Δ. ΤΣΑΤΣΟΣ

Ο ΥΦΥΠΟΥΡΓΟΣ ΔΗΜΟΣΙΩΝ ΕΡΓΩΝ
ΣΤΕΦΑΝΟΣ ΜΑΝΟΣ

ΤΡΟΠΟΠΟΙΗΣΗ ΤΟΥ ΡΥΜΟΤΟΜΙΚΟΥ
ΣΧΕΔΙΟΥ ΞΑΝΘΗΣ ΣΤΑ Ο.Τ. 141-142-138
ΚΛΙΜΑΞ 1:500

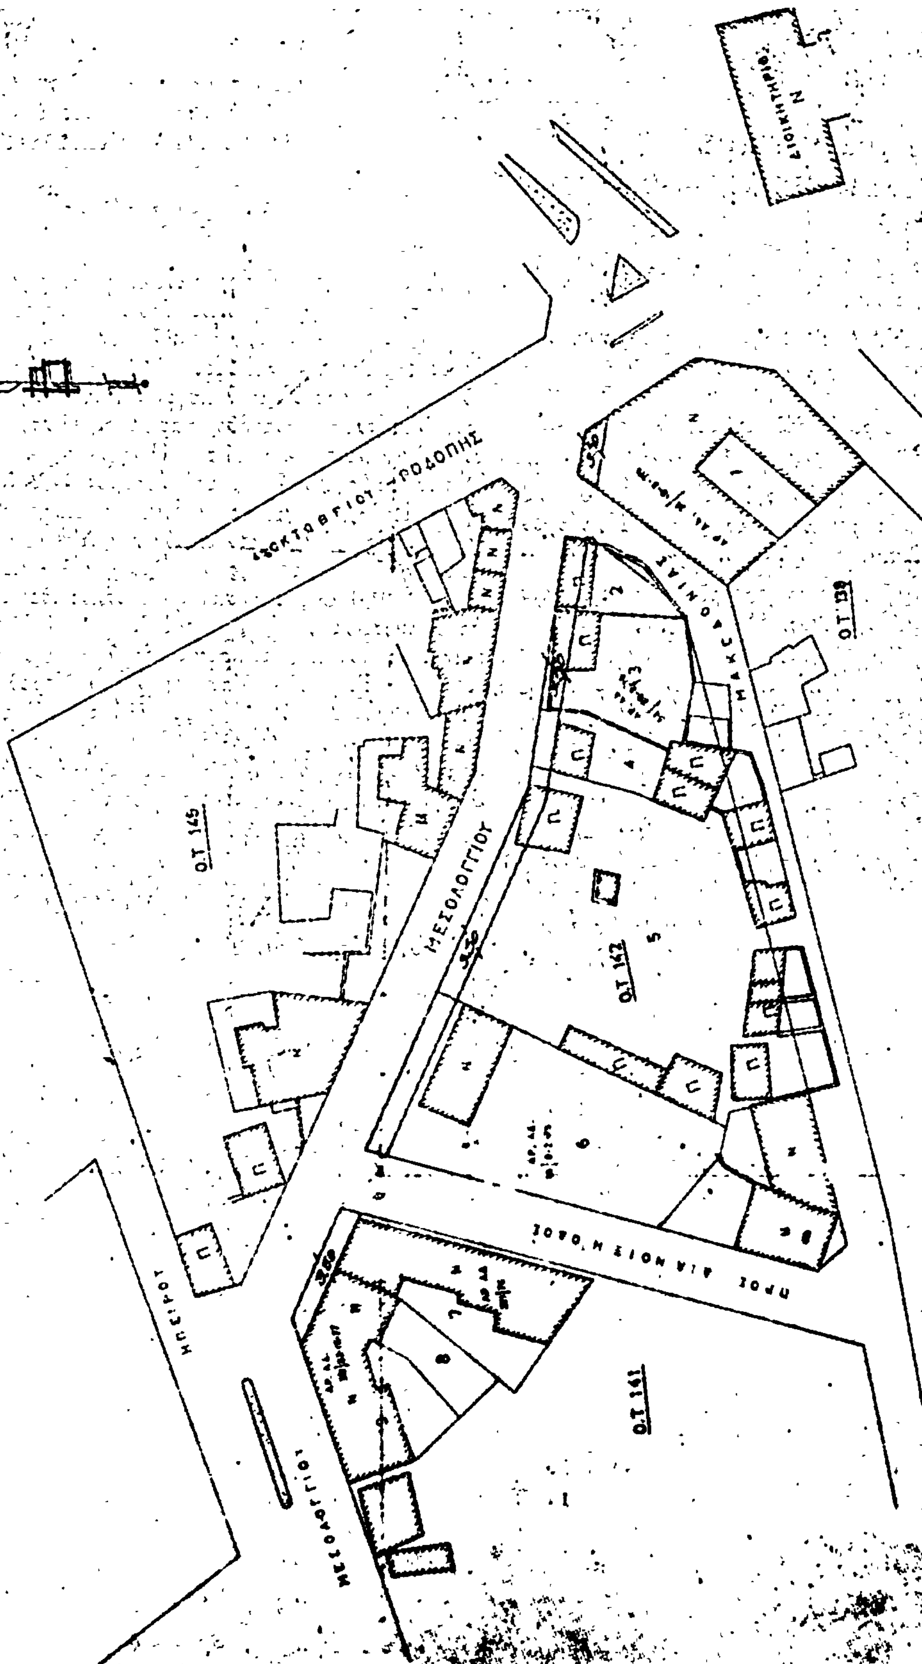

ΥΠΟΥΡΓΕΙΟΝ
ΔΗΜΟΣΙΩΝ ΕΡΓΩΝ
ΓΕΝΙΚΗ ΔΙΕΥΘΥΝΣΙΣ ΟΙΚΙΣΜΟΥ

ΑΠΟΦΑΣΕΙΣ

'Αριθ. 36275/2297/79 (7)

Περὶ χαρακτηρισμοῦ ἰδιωτικῆς παρόδου ὡς νόμιμης ὑφισταμένης, πρὶν ἀπὸ τὸ ἔτος 1923, στὴν Κοινότητα Φυλῆς τοῦ Ν. Ἀττικῆς.

Ο ΝΟΜΑΡΧΗΣ ΑΤΤΙΚΗΣ

ΔΙΑΜΕΡΙΣΜΑ ΔΥΤΙΚΗΣ ΑΤΤΙΚΗΣ

Ἔχοντας ὑπόψη:

1) Τὶς διατάξεις τῆς παρ. 4 τοῦ ἄρθρου 20 τοῦ ἀπὸ 17.7.1923 Ν.Δ. «περὶ σχεδίων πόλεων κλπ.».

2) Τὶς διατάξεις τοῦ Ν. 3200/1955 «περὶ διοικητικῆς ἀποκεντρώσεως» ὅπως συμπληρώθηκε καὶ τροποποιήθηκε μεταγενέστερα.

3) Τὶς διατάξεις τῆς παρ. 1 τοῦ ἄρθρου 5 τοῦ Ν.Δ. 1147/72 «περὶ διοικήσεως τῆς μείζονος Πρωτευούσης».

4) Τὶς διατάξεις τοῦ ἄρθρου 3 τοῦ ὑπ' ἀριθ. 805/72 Β.Δ. «περὶ καθορισμοῦ διατηρουμένων ὑπὲρ τοῦ Νομάρχου Ἀττικῆς ἁρμοδιοτήτων κλπ.».

5) Τὴν ἀπὸ 28.11.1979 γνωμοδότηση τοῦ Περιφερειακοῦ Συμβουλίου Δημ. Ἔργων Διαμ. Δυτ. Ἀττικῆς.

6) Τὸ ἀπὸ 18.8.1979/652 ἔγγραφο τῆς Κοινότητας Φυλῆς μὲ τὴν ὁποία ζητᾶ τὸ χαρακτηρισμὸ τῆς ὁδοῦ ποὺ βρίσκεται ἐντὸς τῶν Ο.Τ. 83—84—85—86, ὡς νομίμως ὑφισταμένης πρὶν ἀπὸ τὸ ἔτος 1923.

7) Τὰ ὑπ' ἀριθ. Συμβόλαια: α) 25529/1916 Συμβολαιογράφου Ἀθηνῶν Χατζησπύρου Χρ., β) 8201/1916 Συμβολαιογράφου Ἀθηνῶν Κλάδη Διονυσίου ἀπὸ τὰ ὁποῖα προκύπτει ὅτι ἡ ὁδὸς Ἀναπαύσεως ἐντὸς τῶν Ο.Τ. 83—84—85—86, σχηματίστηκε πρὶν ἀπὸ τὴν ἰσχὺ τοῦ ἀνωτέρω (παρ. 1) Δ/τος, ἀποφασίζουμε:

Χαρακτηρίζουμε τὴν ἰδιωτικὴ πάροδο Ἀναπαύσεως στὴ Κοινότητα Φυλῆς ποὺ βρίσκεται ἐντὸς τῶν Ο.Τ. 83—84—85—86, ὡς ὑφισταμένη νομίμως πρὶν ἀπὸ τὸ ἔτος 1923.

Αἰγάλεω, 1 Δεκεμβρίου 1979

Μὲ ἐντολὴ Ἀναπλ. Νομάρχη
Ὁ Δ/ντὴς Ἐσωτερικῶν
Θ. ΠΑΠΑΝΙΚΟΛΑΟΥ

ΑΝΑΚΟΙΝΩΣΕΙΣ

(8)

Περὶ εἰδοποιήσεως τῆς γενομένης παρακαταθέσεως ἀποζημιώσεως λόγῳ προσκυρώσεως οἰκοπέδου ἐν Κομοτηνῇ.

Διὰ τῆς ὑπ' ἀριθμὸν 3971 τῆς 24ης Νοεμβρίου 1979 ἔτους, πράξεως καταθέσεως γραμματίου συστάσεως παρακαταθήκης τῆς Συμβολαιογράφου Κομοτηνῆς Εἰρήνης Γεωργίου Τσούτσου, κατετέθη παρὰ τοῦ Πασχάλη Κωνσταντινίδη τοῦ Ἀθανασίου καὶ τῆς Παγώνας, κατοίκου Κομοτηνῆς, Ἁγίου Γεωργίου 7, τὸ ὑπ' ἀριθμὸν 14255 τῆς 24ης Νοεμβρίου 1979 ἔτους, γραμμάτιον συστάσεως παρακαταθήκης τοῦ Ταμείου Παρακαταθηκῶν καὶ Δανείων (Γραφεῖον Παρακαταθηκῶν Κομοτηνῆς) ἐκ δραχμῶν διακοσίων εἴκοσι χιλιάδων (220.000), ἐπὶ σκοπῷ προσκυρώσεως καὶ ἀναλογισμοῦ ἀποζημιώσεως δυνάμει τῆς ὑπ' ἀριθ. 8/79 πράξεως τακτοποιήσεως προσκυρώσεως καὶ ἀναλογισμοῦ ἀποζημιώσεως τῆς Δ/νσεως Τεχνικῶν Ὑπηρεσιῶν τοῦ Νομοῦ Ροδόπης καὶ τῆς ὑπ' ἀριθμὸν 99/79 ἀποφάσεως τοῦ Μονομελοῦς Πρωτοδικείου Ροδόπης, ὑπὲρ τοῦ Δημητρίου Τσούκα Δικηγόρου, κατοίκου Κομοτηνῆς, ἢ παντὸς ἑτέρου προσώπου νομίμως ἀναγνωρισθησομένου δικαιούχου τῆς ἀποζημιώσεως ταύτης.

Ἐν Κομοτηνῇ τῇ 27 Νοεμβρίου 1979

Ὁ πληρεξούσιος Δικηγόρος
ΧΑΡ. ΔΑΜΙΑΝΙΔΗΣ

('Αριθ. τριπλ. Δημ. Ταμ. Κομοτηνῆς 62368/79).